

第49回 広島県薬剤師会
臨時総会資料

平成28年12月18日（日）

公益社団法人広島県薬剤師会

第49回広島県薬剤師会臨時総会付議事項

目 次

(議 案)


議案第1号 新会館の基本設計等について…………… 1


議案第 1 号

新会館の基本設計等について


広島市東区二葉の里地区に新築整備する新広島県薬剤師会館（仮称）の基本設計を資料 1 のとおりとすることについて総会の承認を求める。

また、今後の詳細設計に当たり、軽微な変更については常務理事会に一任することについて併せて承認を求める。

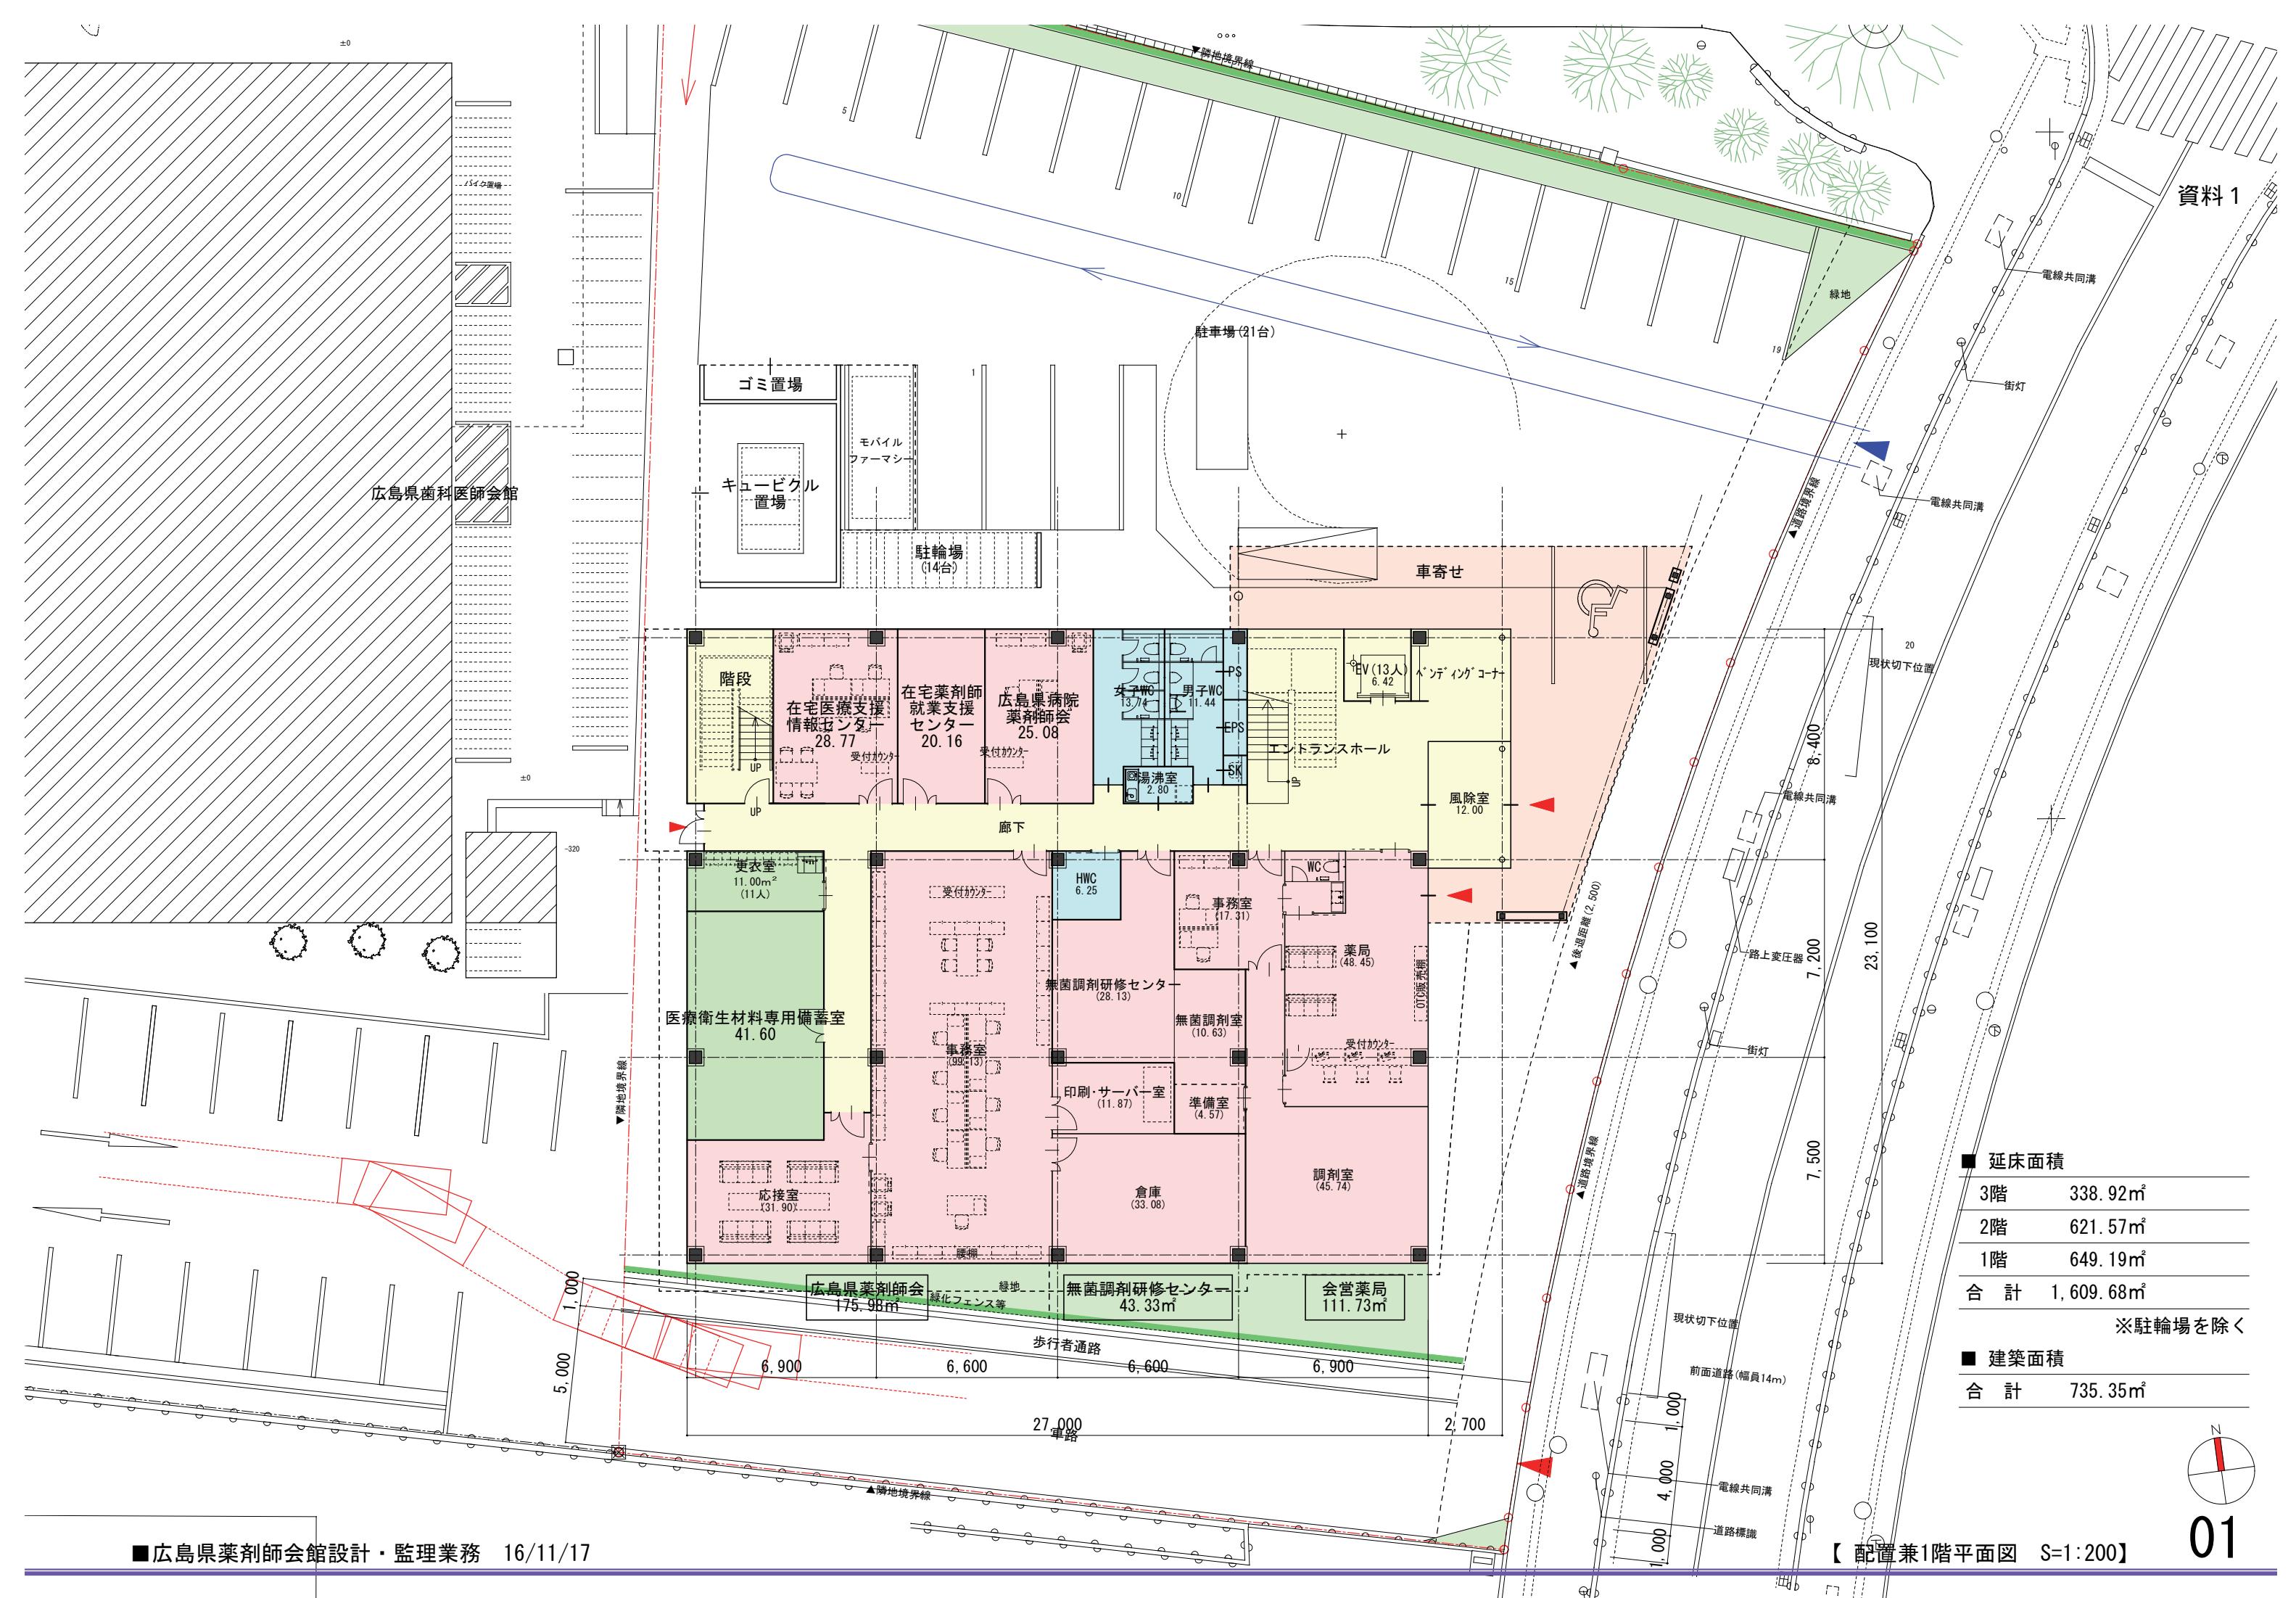

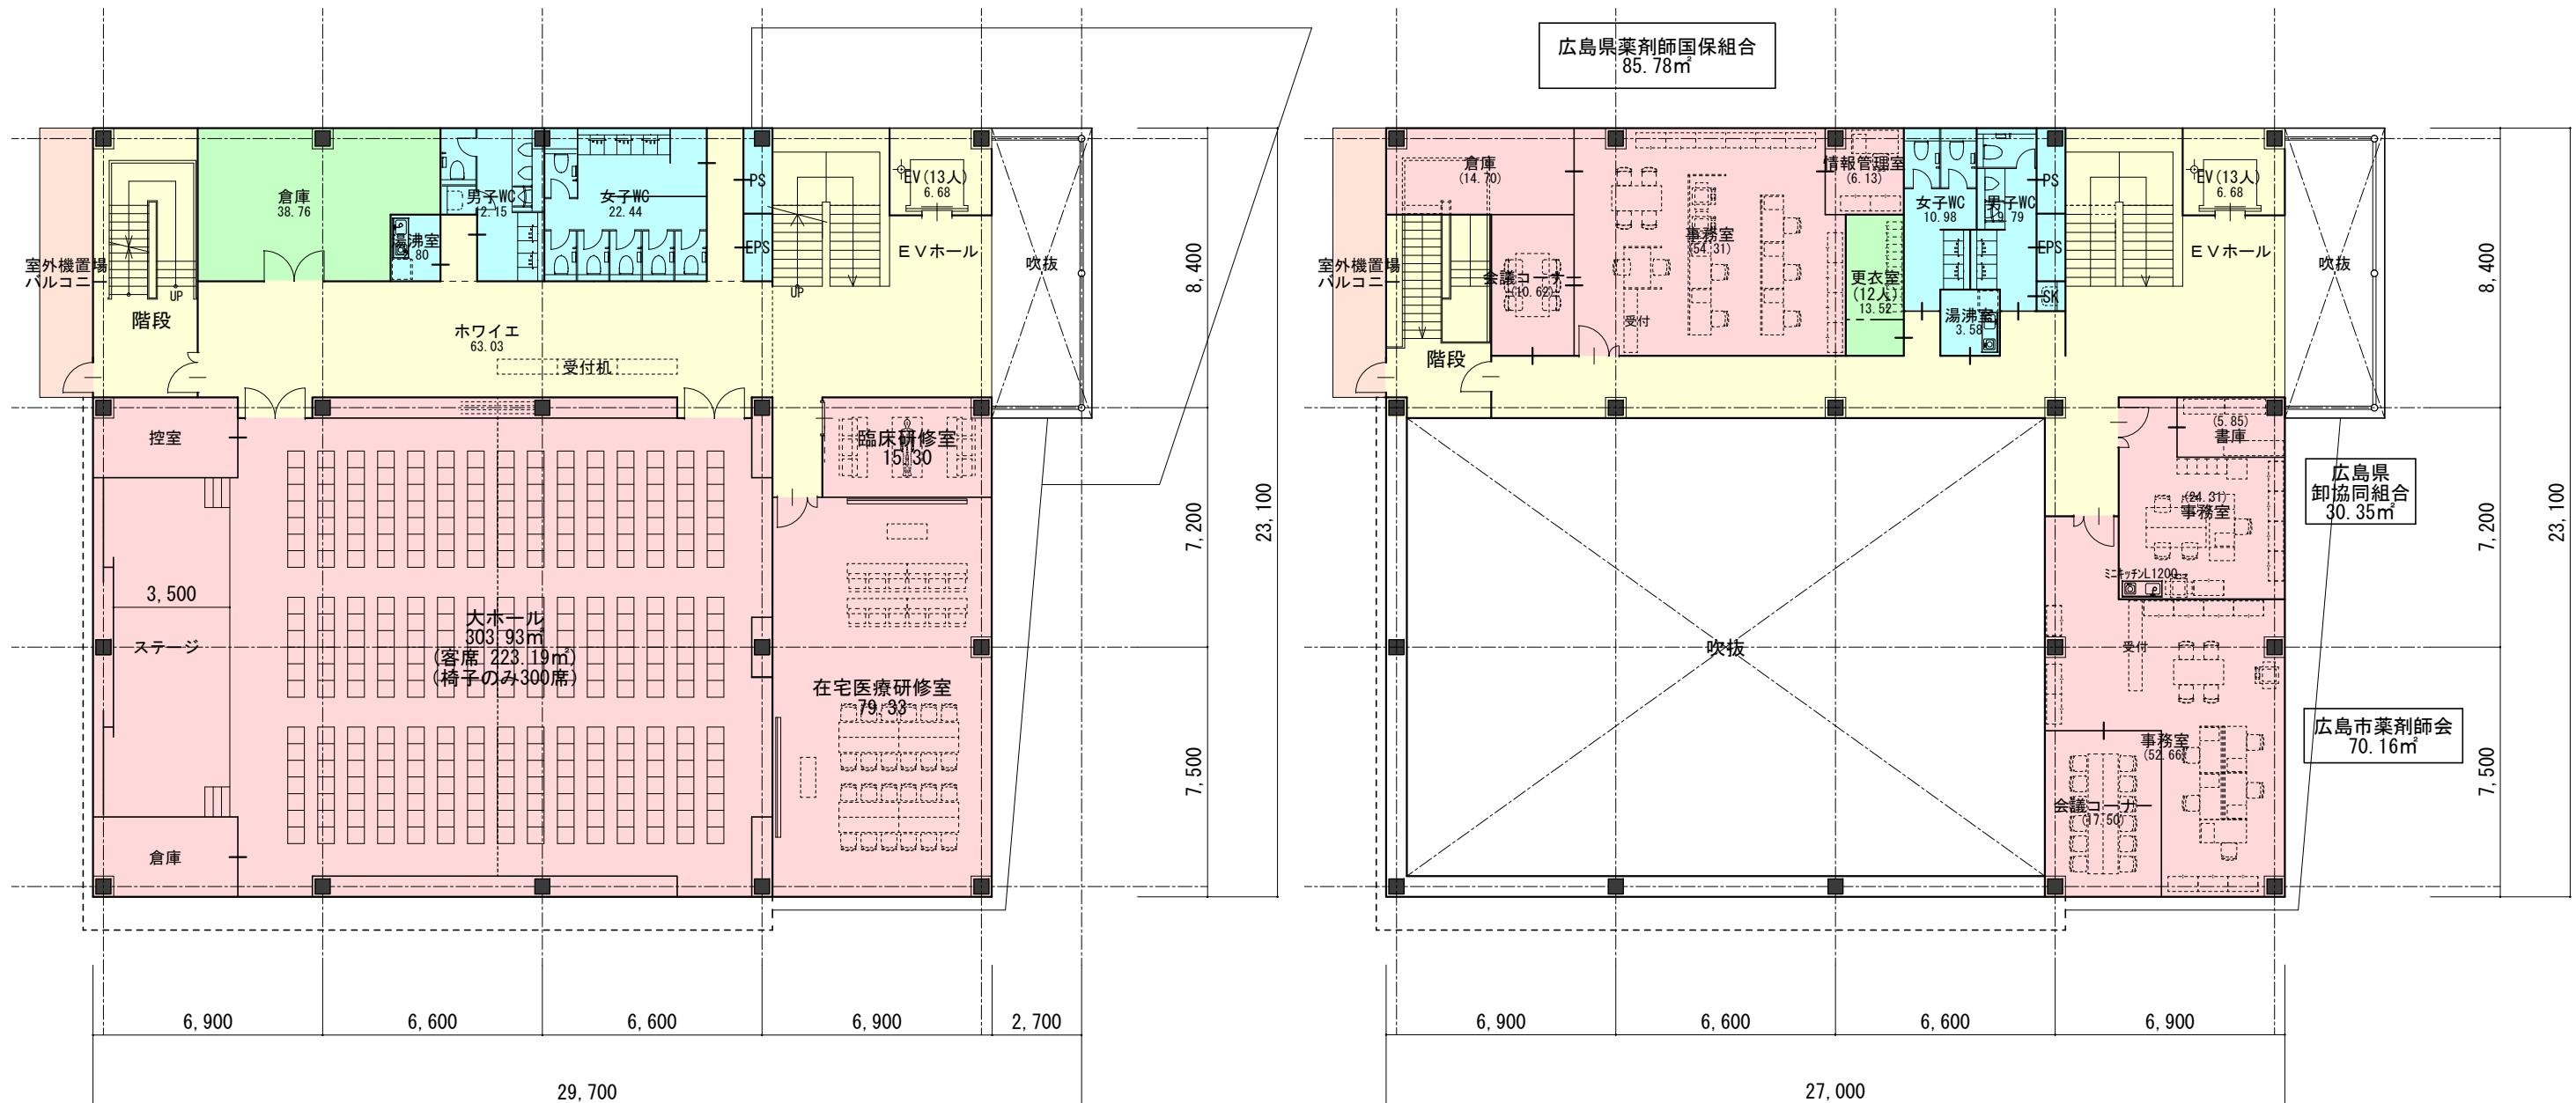

▶ 路地見通し

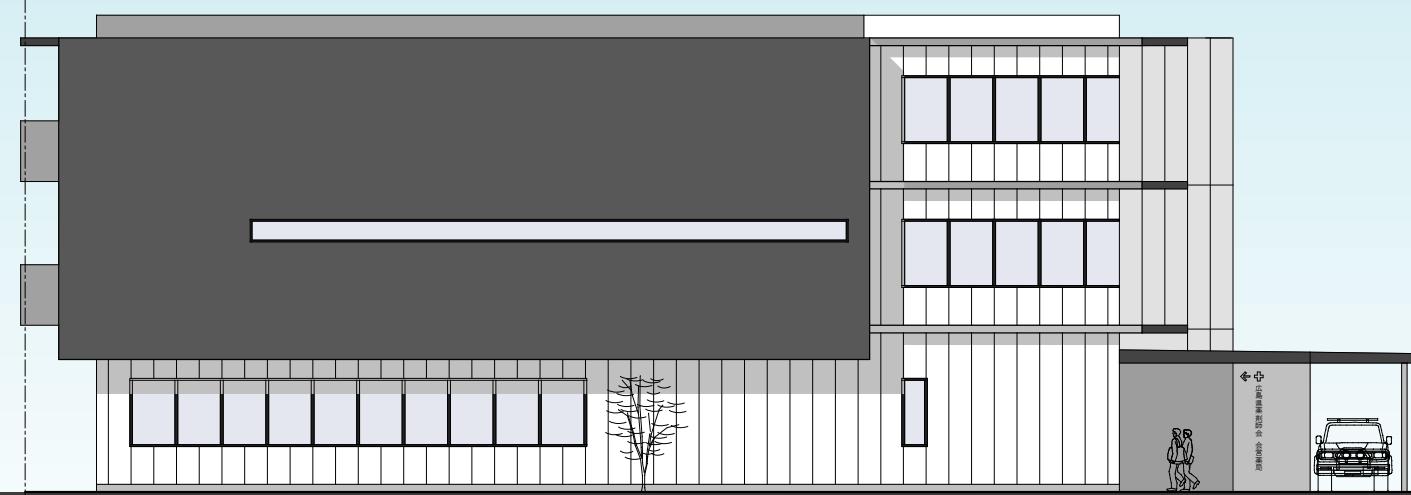


南立面図


▶ 路地見通し



東立面図

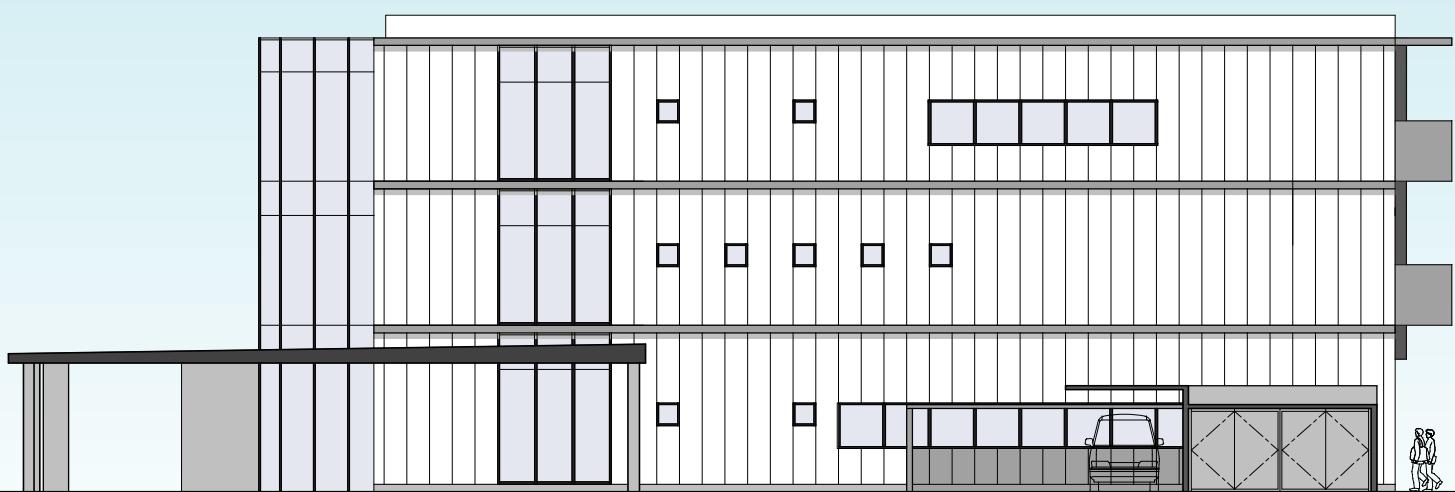

北立面図

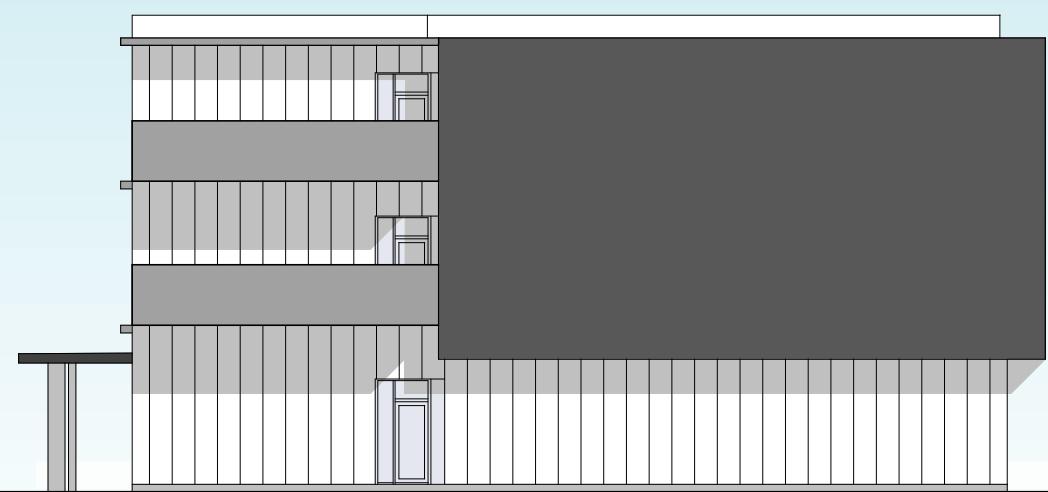

西立面図